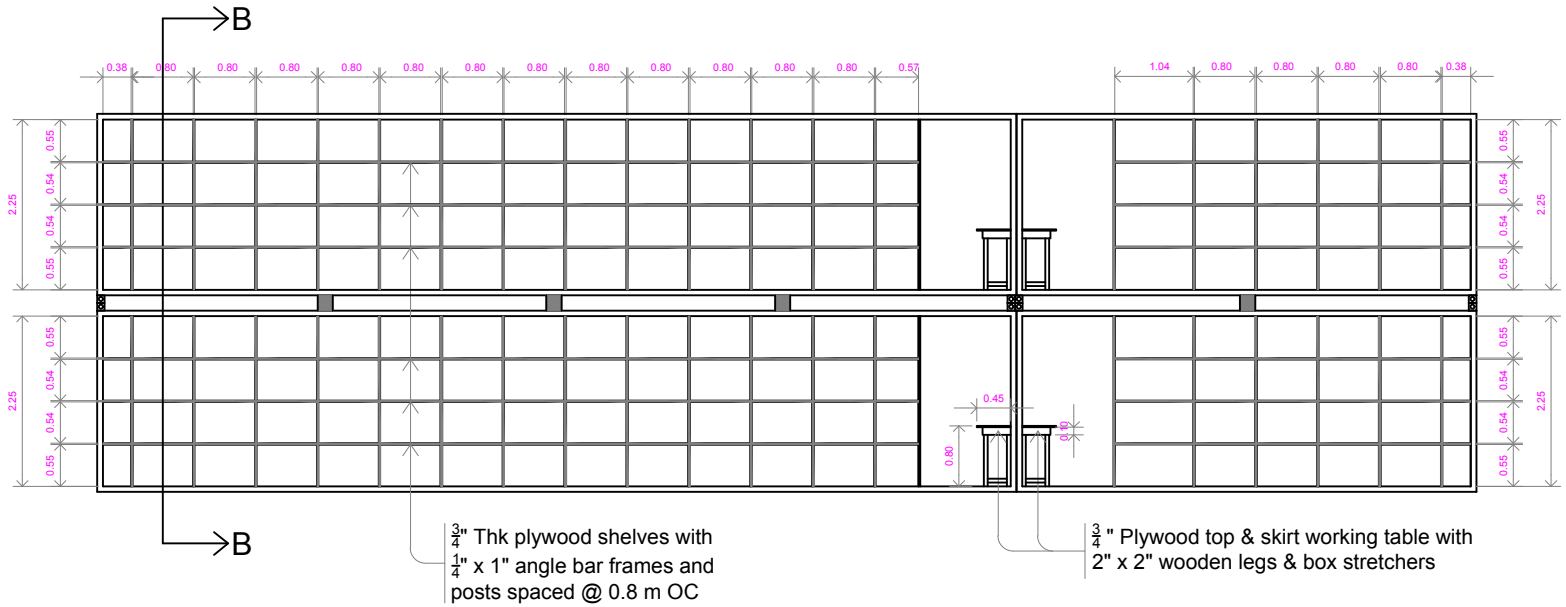

SECTION THRU A - A

SCALE 1 : 100

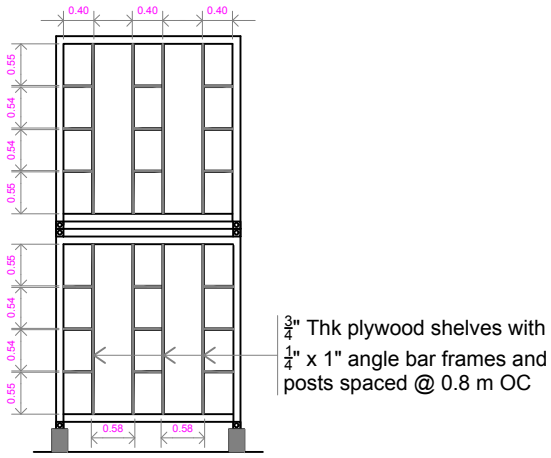

SECTION THRU B - B

SCALE 1 : 100

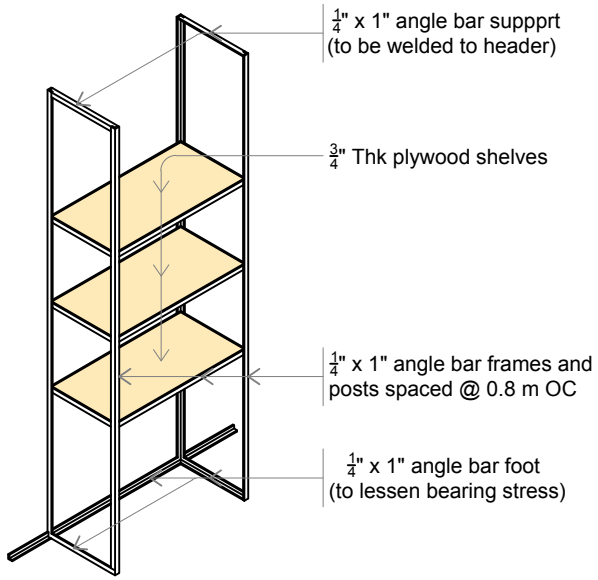

SHELVES DETAIL

SCALE 1 : 40